


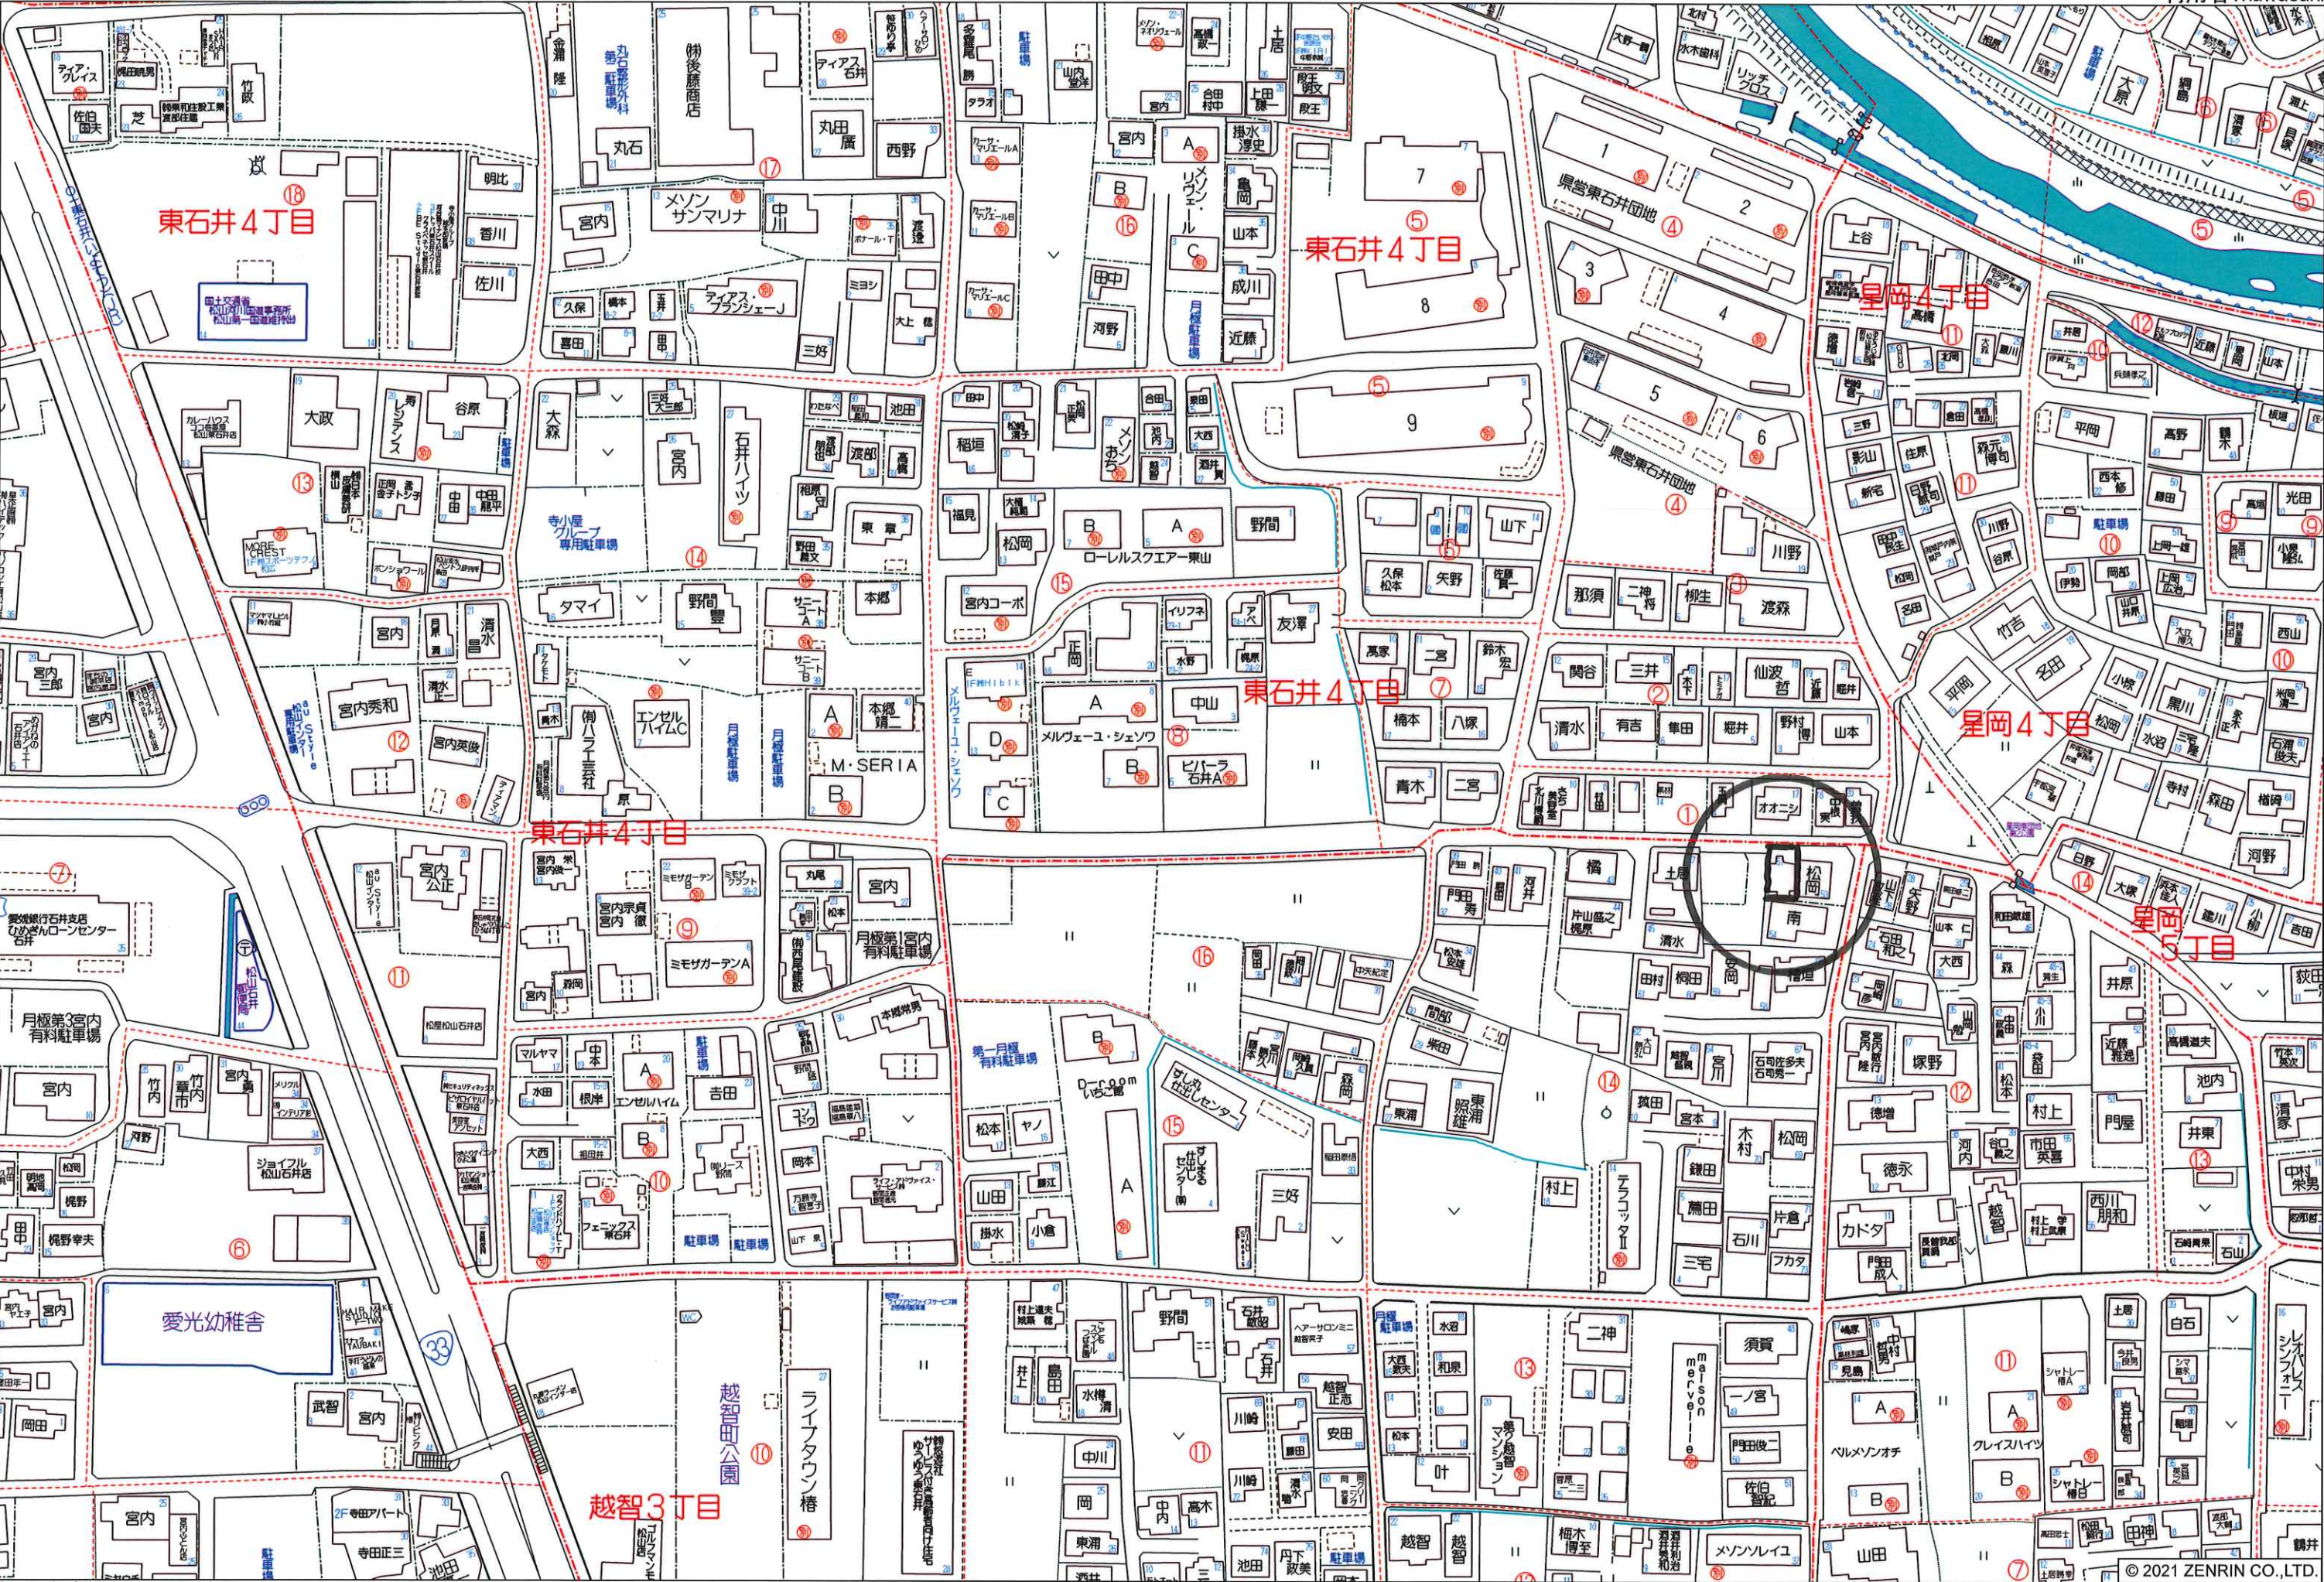

松山市東石井4丁目付近


《 越智 3 丁目の家 新築分譲住宅：電気図面 》

※電気図面・記号一覧 1/70

作成者TG：07.30

2回目：00.00

3回目：00.00

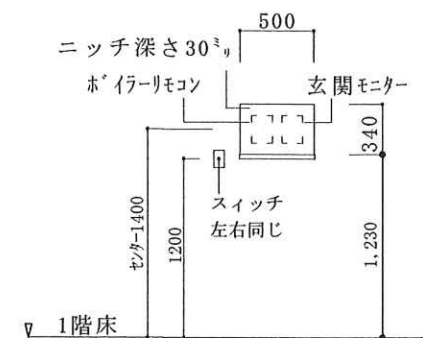

※ACスリプ：天井より350下り

※スイッチ芯、 FL+1200

※コンセント芯、 FL+250

※玄関チャイム芯 タイル仕上り+1400

※電気メーター下端水切り上より+1460

※外部テレビアンテナ(角型)の位置は

電波を測定して電波の入りが良い位置の壁面に取付します。


※外部積算計(電気メーター)の取付位置は四国電力の

引き込み等により取付位置が変更になる場合があります。

- | | | | |
|---|-----------|------------------------|----------|
| ● スイッチ | FL+1200 芯 | Ⓢ 火災報知器 | 煙探知式 |
| ⊖ コンセント | FL+250 芯 | ⊖ AC用電源 | CH-480 |
| ● 電話 | FL+250 芯 | ⊖ 外部コンセント | |
| ● TV | FL+250 芯 | Ⓡ エコキュールリモコン | |
| ⊖ 天井灯 | ヒコガシリンク | ⊖ 換気扇 | トイレ・洗面 |
| ⊖ ダウンライト | 100Φ | ⊖ 流し元灯 | |
| ⊖ 壁付照明灯 | | Ⓢ TVドアホン | 床より+1400 |
| ※ 分電盤の位置(枠から30 ³ / ₄ 上がり下場) | | ※ TVアンテナの位置は現場によって異なる。 | |
| ※ 電気メーター(GLより+2000) | | ※ 勝手口壁灯は、(GLより+2300) | |


※テレビアンテナ 8/20

※電話設置しない(携帯電話)

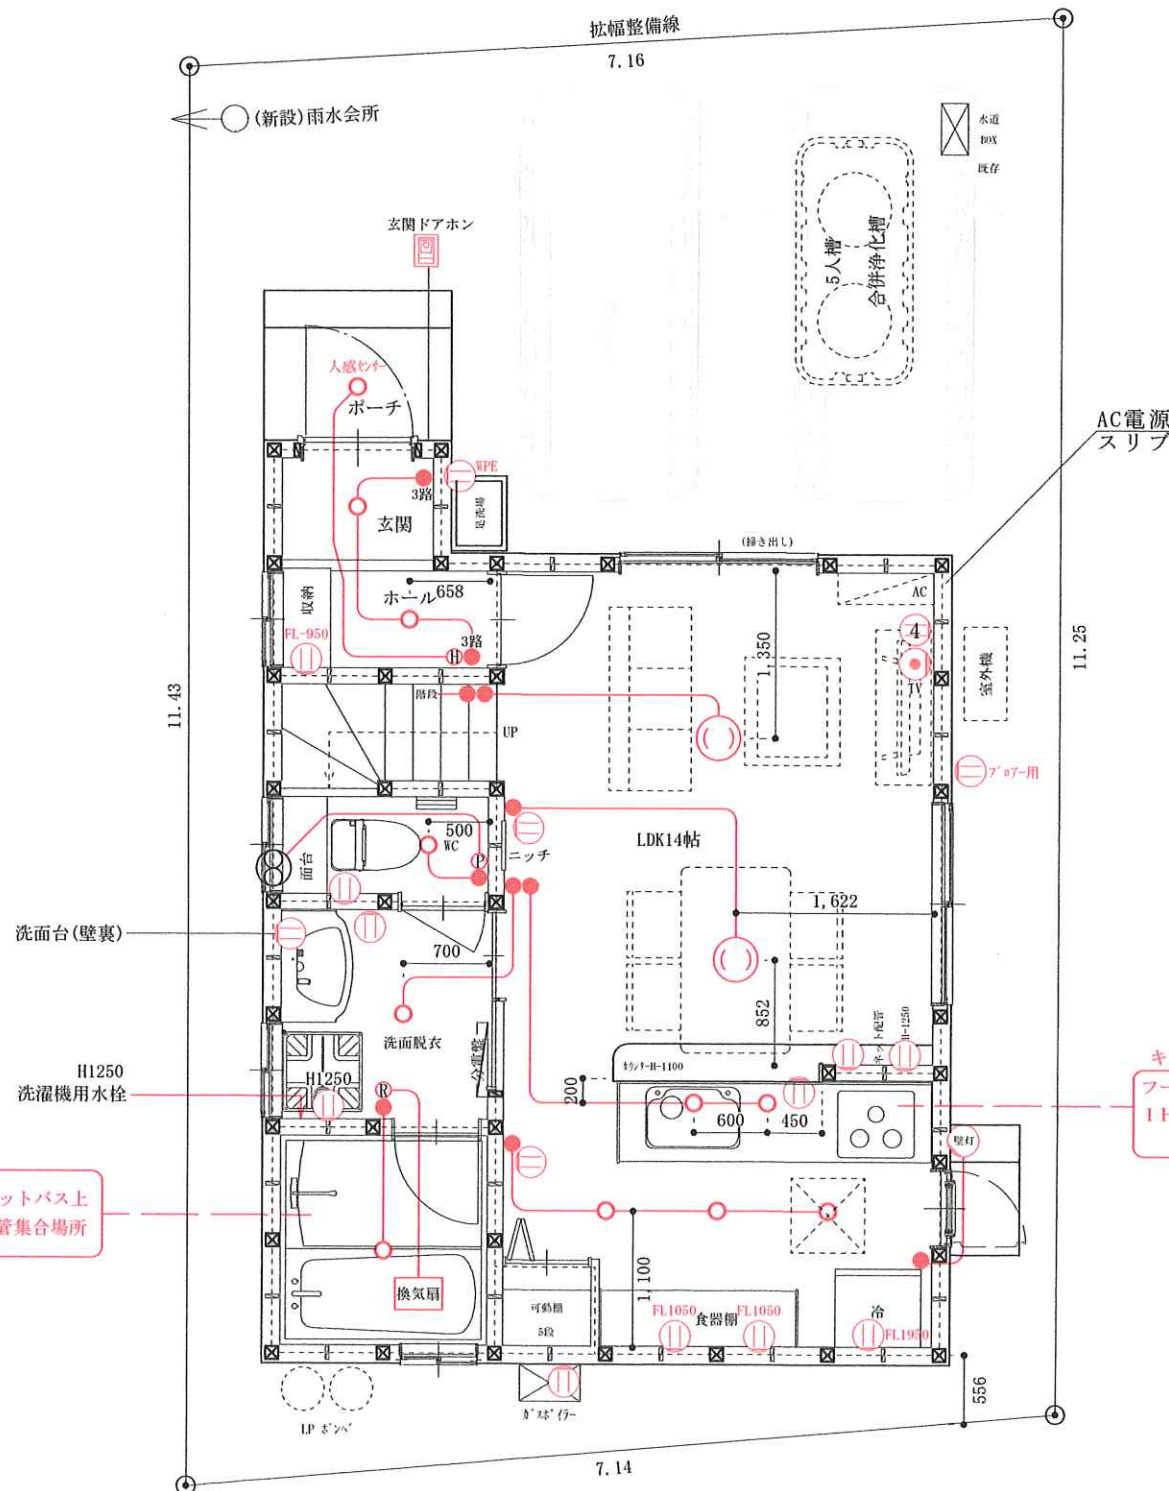

1 F

1/60

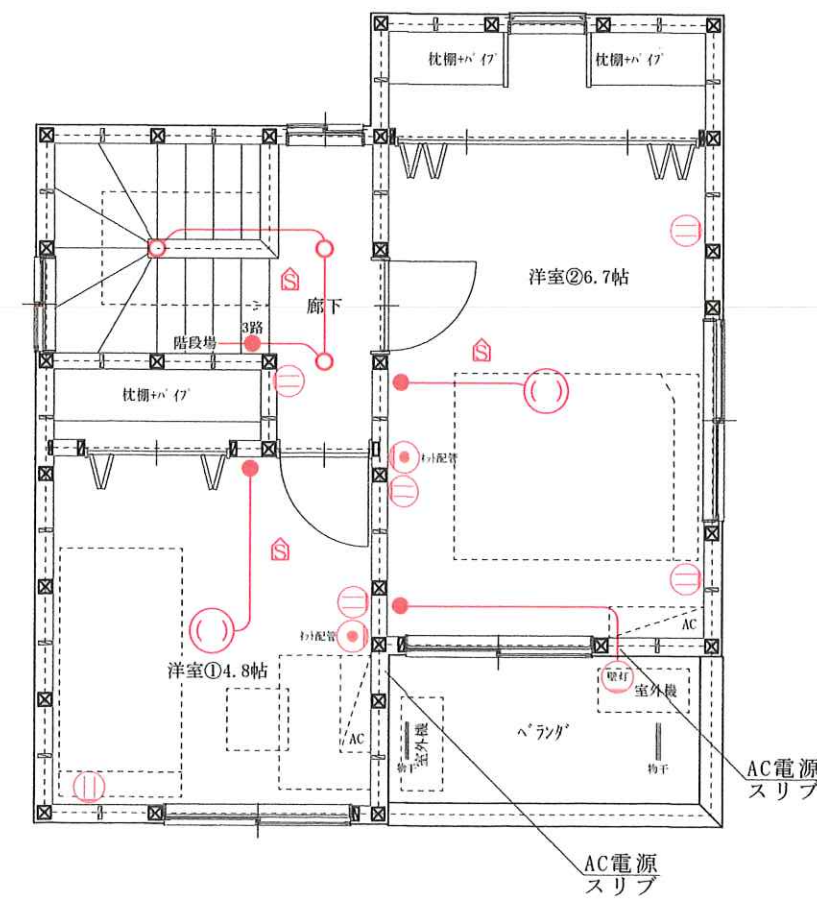

2 F

※ベランダ屋根なし